


ЛЕГЕНДА:

- Стоманобетонен конструктивен елемент колона/шайба
- Ограждаща конструкция- тухлена зидария

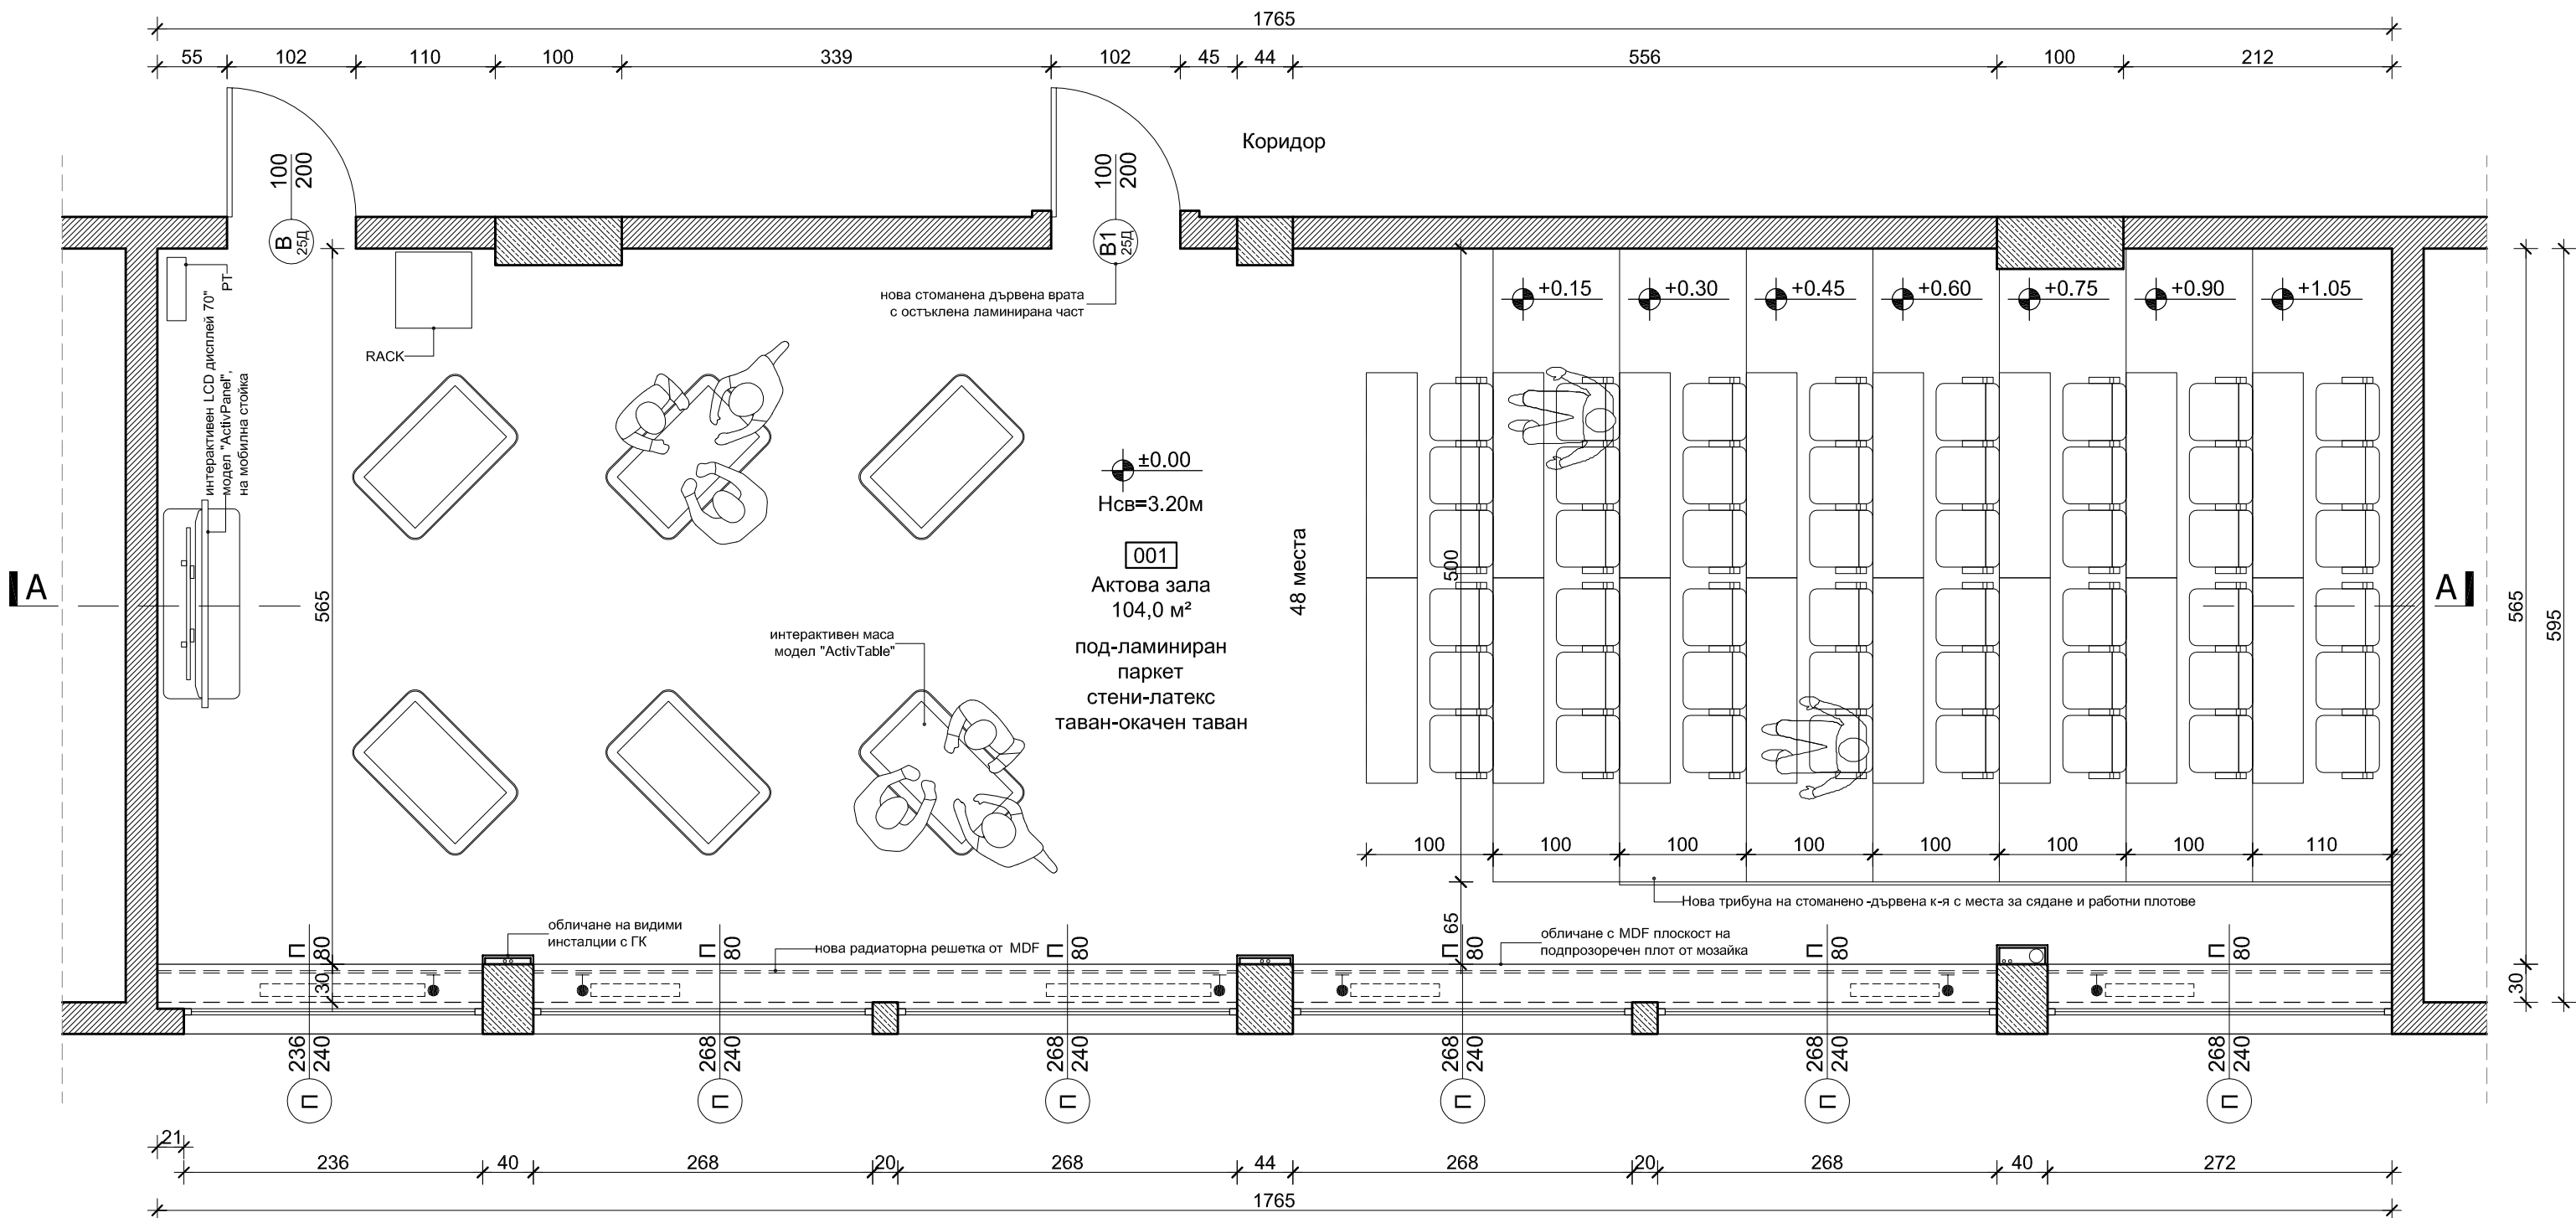

- прозорци

— подпрозоречен парапет

— координационна ширина

— координационна височина

— номер по спецификация
- врати

— координационна ширина

— координационна височина

— дебелина на зида

— номер по спецификация

04.2016

ПЛАН МОДЕРНИЗАЦИЯ АКТОВА ЗАЛА М 1:50

Част:	АПХ	Пр. No:	197-MATG	М 1:50
Фаза:	ТП	Рев.:	01	Ч. No: 3
Проектант:	арх. Борислав Георгиев			
Съгласувал:	водещ проектант: арх. Борислав Георгиев			

Възложител:	Математическа гимназия-"Д-р Петър Берон", гр. Варна
Обект:	Модернизация на актова зала в МГ "Д-р Петър Берон", находяща се в УПИ Математическа гимназия "Д-р П.Берон" (ПИ 10135.2562.244),кв.562, по плана на 19-ти м.р., гр.Варна
Изпълнител:	ЕРТА КОНСУЛТ ЕООД
Управител:	арх. Борислав Георгиев

