


помещения, които не са предмет на проектната разработка



помещения, които не са предмет на проектната разработка

04.2016

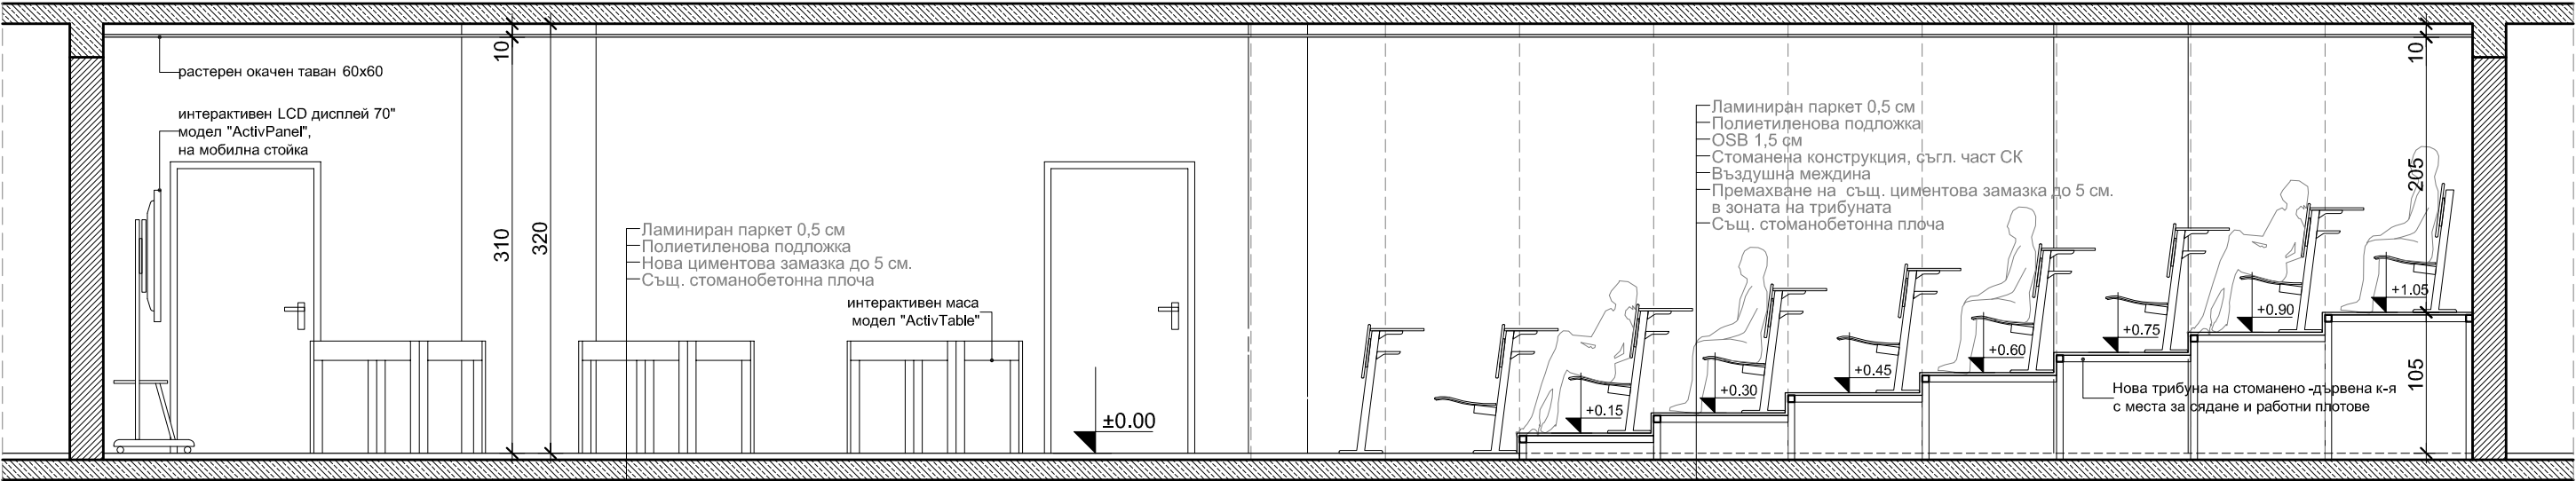

РАЗРЕЗ А-А  
МОДЕРНИЗАЦИЯ АКТОВА ЗАЛА М 1:50

Част:	АРХ	Пр. No:	197-MATG	M 1:50
Фаза:	ТП	Рев.: 01	Ч. No: 5	04.2016
Проектант:	арх. Борислав Георгиев			
Съгласувал:	водещ проектант: арх. Борислав Георгиев			

Възложител:	Математическа гимназия-"Д-р Петър Берон", гр. Варна
Обект:	Модернизация на актова зала в МГ "Д-р Петър Берон", находяща се в УПИ Математическа гимназия "Д-р П.Берон" (ПИ 10135.2562.244),кв.562, по плана на 19-ти м.р., гр.Варна
Изпълнител:	ЕРТА КОНСУЛТ ЕООД
Управител:	арх. Борислав Георгиев

