
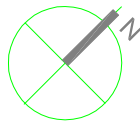


Тзала

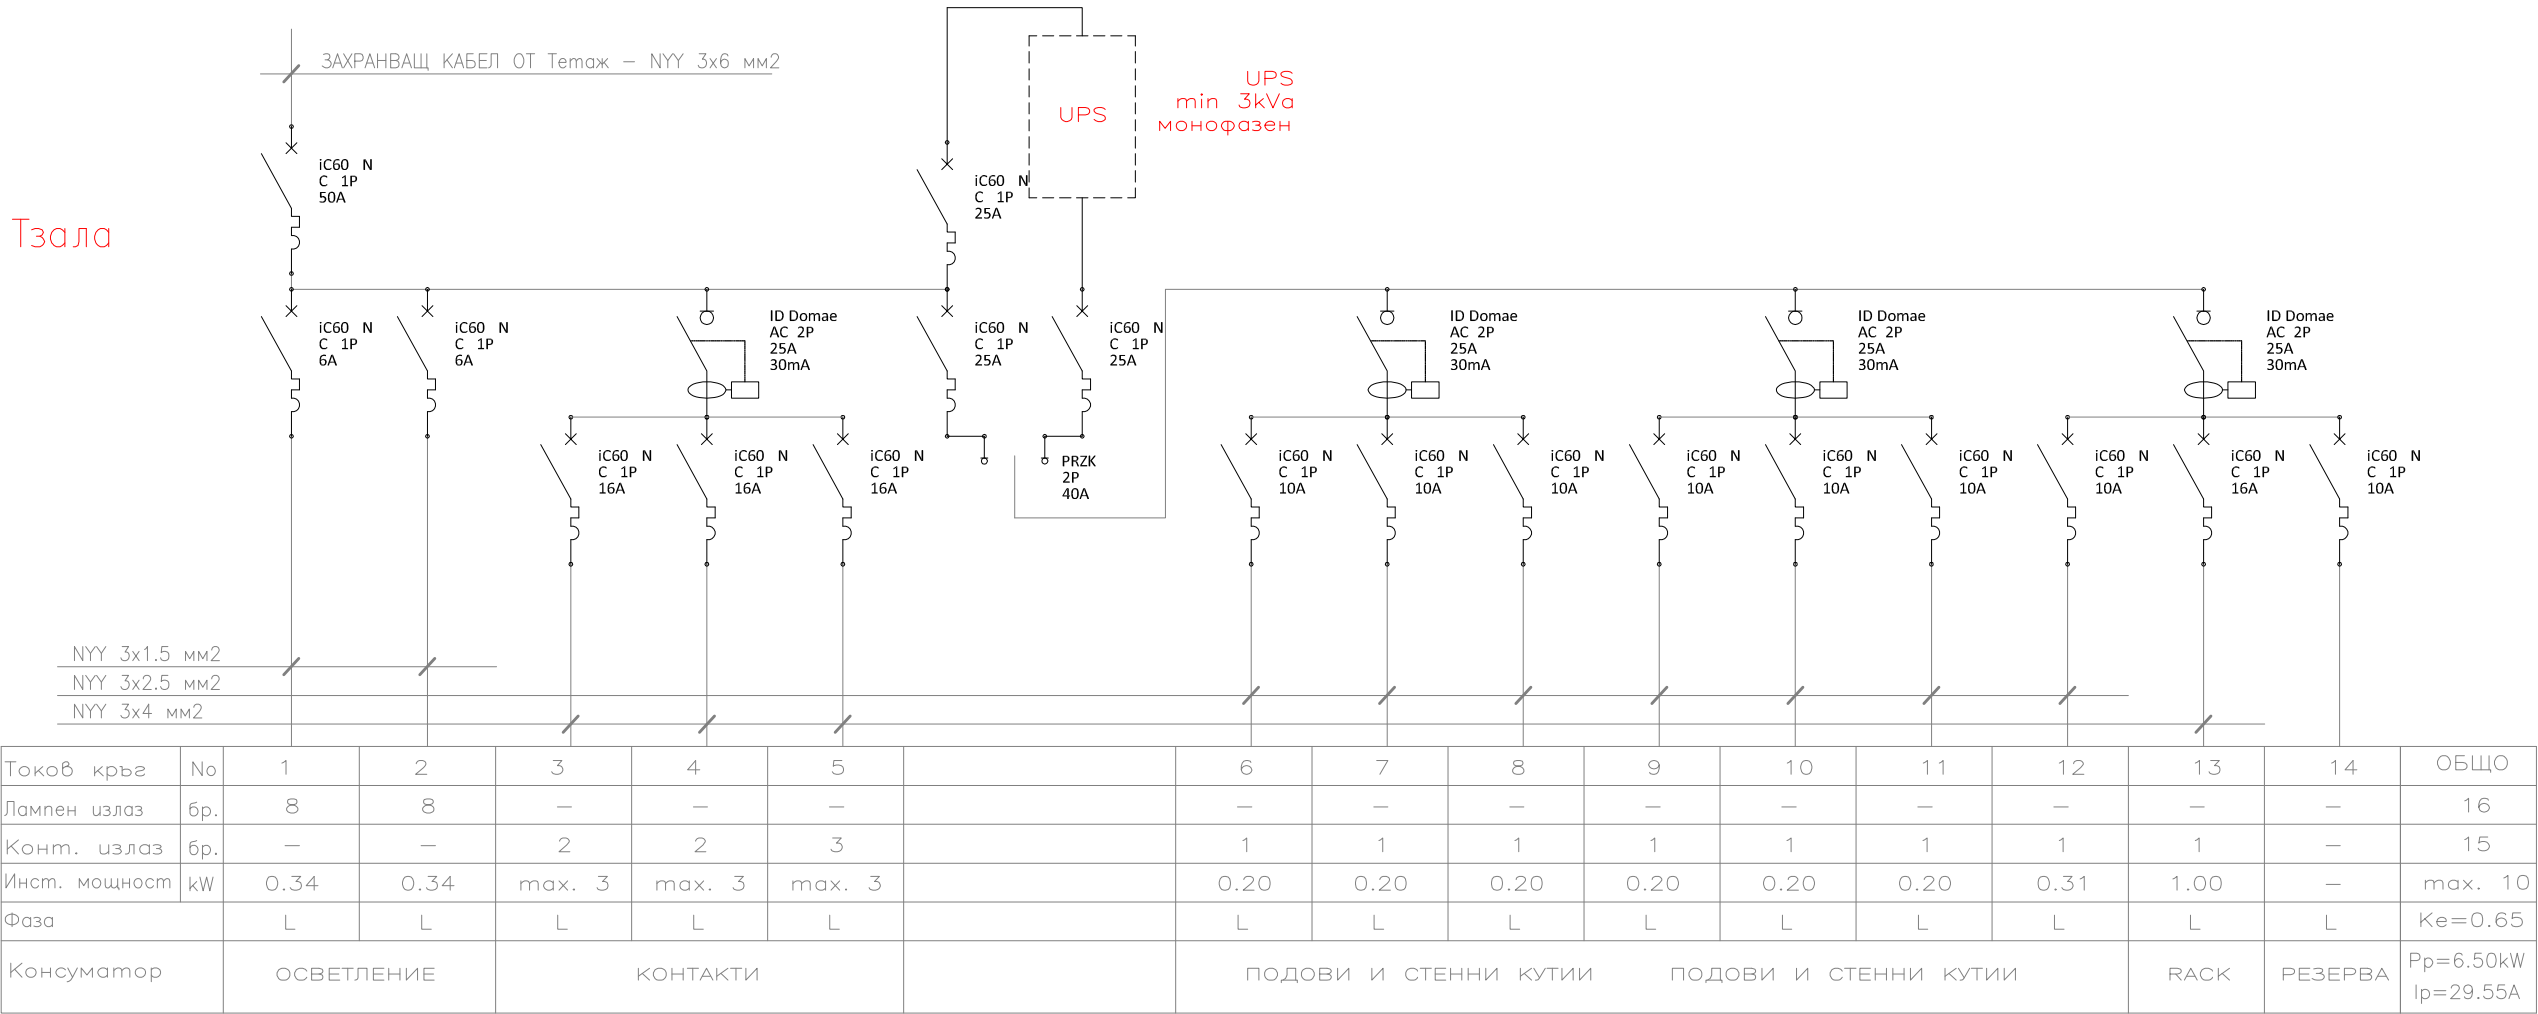

ТАБЛА - Тзала

Част: Електро	Пр. No:	197-MATG	M 1:50
Фаза: ТП	Рев.: 01	Ч. No: 2	04.2016
Проектант:	инж. Станислав Стоянов		
Съгласувал:	водещ проектант: арх. Борислав Георгиев		

Възложител:	Математическа гимназия-"Д-р Петър Берон", гр. Варна
Обект:	Модернизация на актова зала в МГ "Д-р Петър Берон", находяща се в УПИ Математическа гимназия "Д-р П.Берон" (ПИ 10135.2562.244),кв.562, по плана на 19-ти м.р., гр.Варна
Изпълнител:	ЕРТА КОНСУЛТ ЕООД
Управител:	арх. Борислав Георгиев

