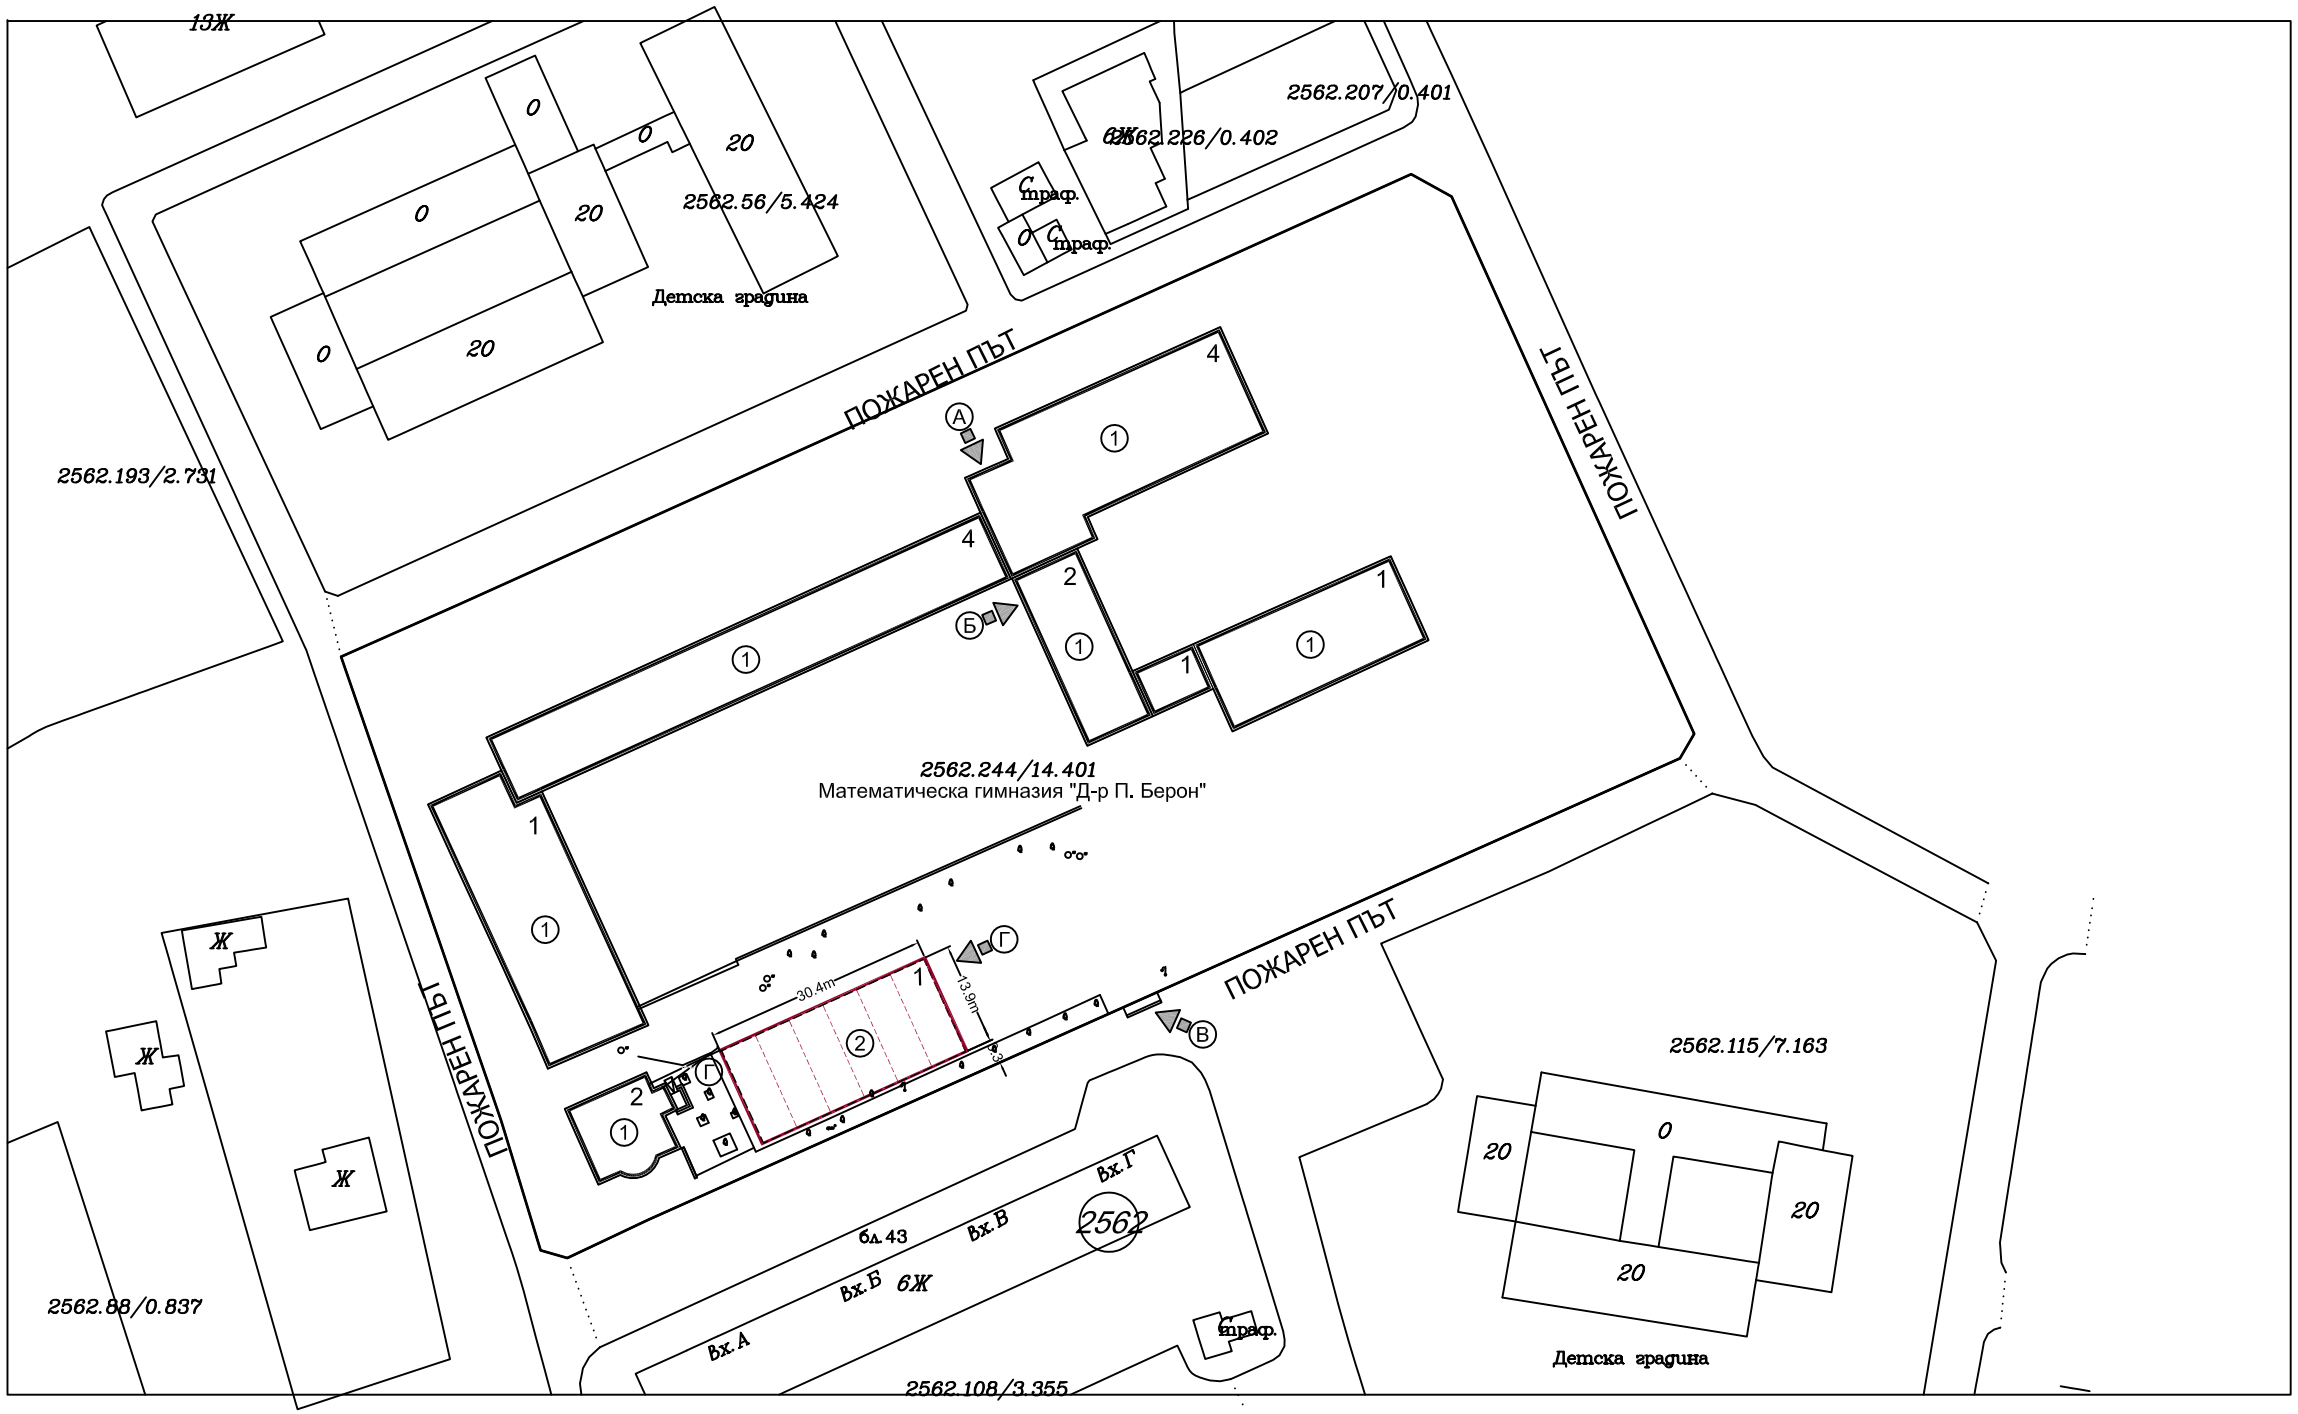

ГЕН. ПЛАН М 1:1000

Устройствени показатели:

	ПУП-виза	СЪЩЕСТВУВАЩО ПОЛОЖЕНИЕ	ПРОЕКТ ЗАКРИТА СПОРТНА ПЛОЩАДКА	ПРОЕКТ ОБЩО
Площ УПИ	14400,0 кв.м.			
ЗП	8640 кв.м.	2751 кв.м.	440 кв.м.	3192 кв.м.
РЗП (ЗУТ)	4320 кв.м.	7248 кв.м.	440 кв.м.	7688 кв.м.
Пз	60%	19.1%	3.1%	22.2%
Кинт	3.0	0.50	0.03	0.53
Поз	30%	съществуващото положение не се променя		

Легенда:
① Сгради на МГ "Д-р Петър Берон"
② Закрита спортна площадка
Ⓐ Вход МГ "Д-р Петър Берон"
Ⓑ Вход МГ "Д-р Петър Берон"
Ⓒ Вход двор МГ "Д-р Петър Берон"
Ⓖ Входове закрита спортна площадка

Част: ПБ	Пр. No: 197-MATG		М 1:1000
Фаза: ТП	Рев.: 01	Ч. No: 1	04.2016
Проектант:	ИНЖ. ИЛ. СЪЙКОВА		
Съгласувал:	водещ проектант: арх. Борислав Георгиев		

Възложител:	Математическа гимназия-"Д-р Петър Берон", гр. Варна
Обект:	Закрита спортна площадка в двора на МГ "Д-р Петър Берон", находяща се в УПИ Математическа гимназия "Д-р П.Берон" (ПИ 10135.2562.244), по плана на 19-ти м.р., гр.Варна
Изпълнител:	ЕРТА КОНСУЛТ ЕООД
Управител:	арх. Борислав Георгиев

0 10 20 30 40 60 m

ЕРТА КОНСУЛТ