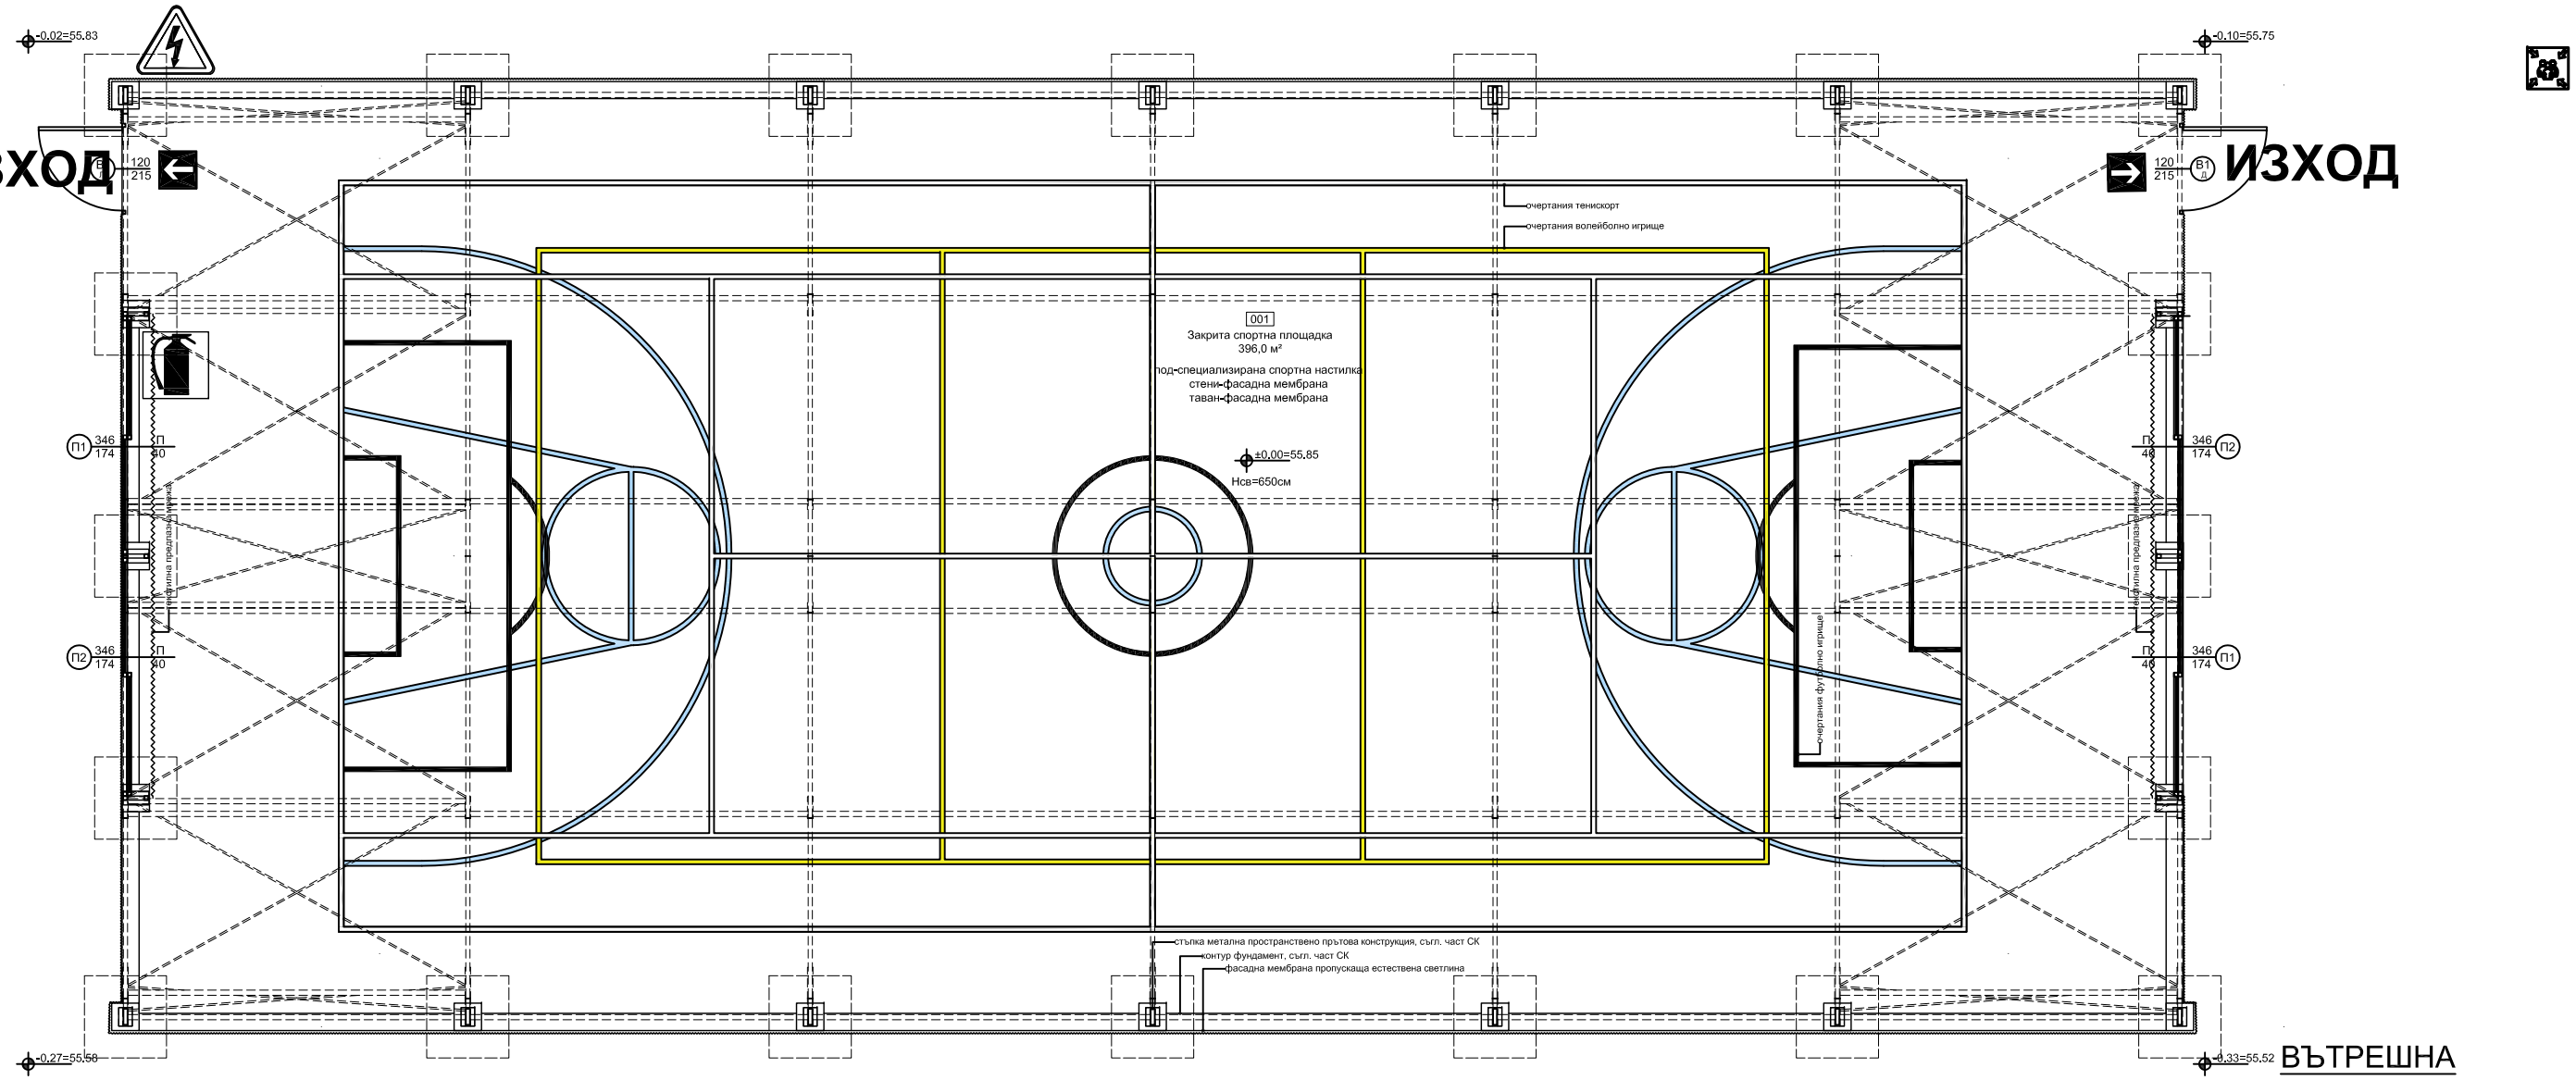

ВЪТРЕШНА ПЛАНИРОВКА СПОРТНА ПЛОЩАДКА М 1:100

ЛЕГЕНДА

ИЗХОД	**изход за евакуация**
	път за евакуация
	евакуационно осветление
	пожарогасител
	ел. табло
	пункт за евакуация

Част: ПБ	Пр. No: 197-MATG		М 1:100
Фаза: ТП	Рев.: 01	Ч. No: 2	04.2016
Проектант:	инж. Илияна Съйкова		
Съгласувал:	водещ проектант: арх. Борислав Георгиев		

Възложител:	Математическа гимназия-"Д-р Петър Берон", гр. Варна
Обект:	Закрита спортна площадка в двора на МГ "Д-р Петър Берон" находяща се в УПИ Математическа гимназия "Д-р П.Берон" (ПИ 10135.2562.244), по плана на 19-ти м.р., гр.Варна
Изпълнител:	ЕРТА КОНСУЛТ ЕООД
Управител:	арх. Борислав Георгиев

0 1 2 3 m

ЕРТА КОНСУЛТ