


ГЕОЛОГО-ЛИТОЛОЖКИ РАЗРЕЗ I-I
М 1:100

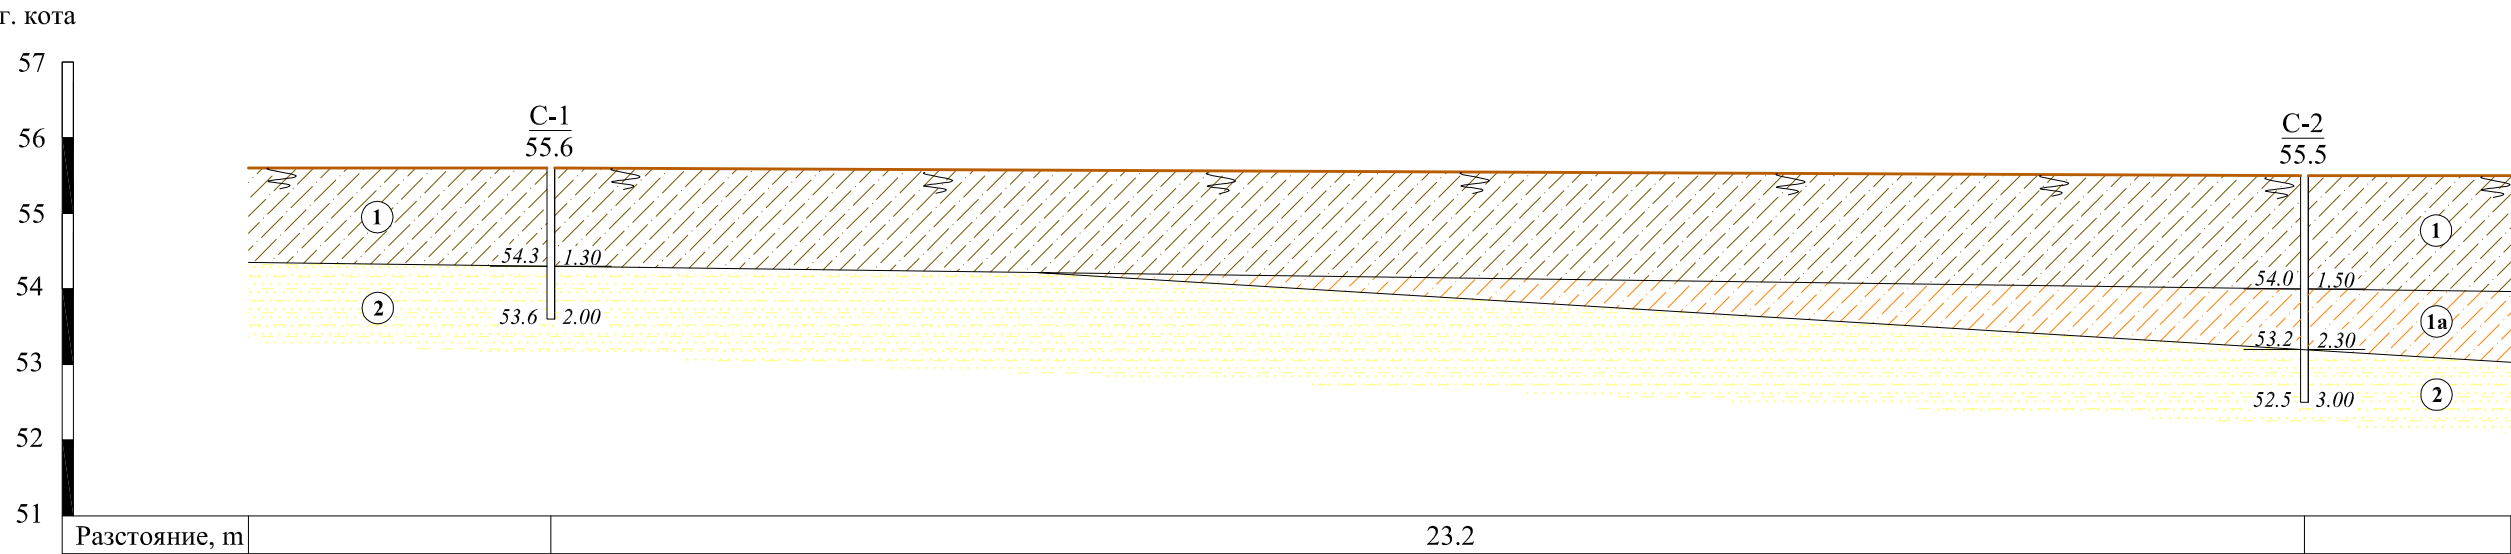


УСЛОВНИ ОЗНАЧЕНИЯ




dQ_h - Насипи и опочвени глини



dQ_h - Песчливи глини, кафяви, твърдо пластични - $R_o = 0.25$ МПа

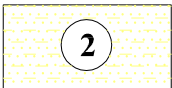

gN₁^{ts} - Глинест пясък, жълт, сбит - $R_o = 0.30$ МПа

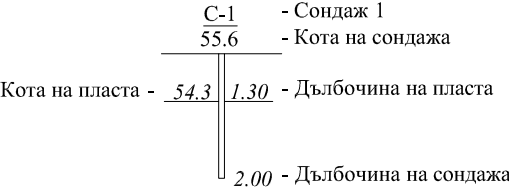

"СИМА И ВАСЕВ" ООД - гр. Варна		
Обект:	Закрита спортна площадка, находяща се в двора на МГ"Д-р Петър Берон" с адрес гр. Варна, жк. Чайка, алея "Академик Никола Обрешков /идент. с ПИ 10135.2562.244 по КККР на р-н Приморски/	
Част:	Инженерно-геоложко проучване	дата: 05.2016г.
Чертеж:	Геолого-литоложки разрез I-I в М 1:100	
Проектант:	инж.г. В.Васев	