СХЕМА
ПЛАН НА ВРЕМЕННОТО СТРОИТЕЛСТВО

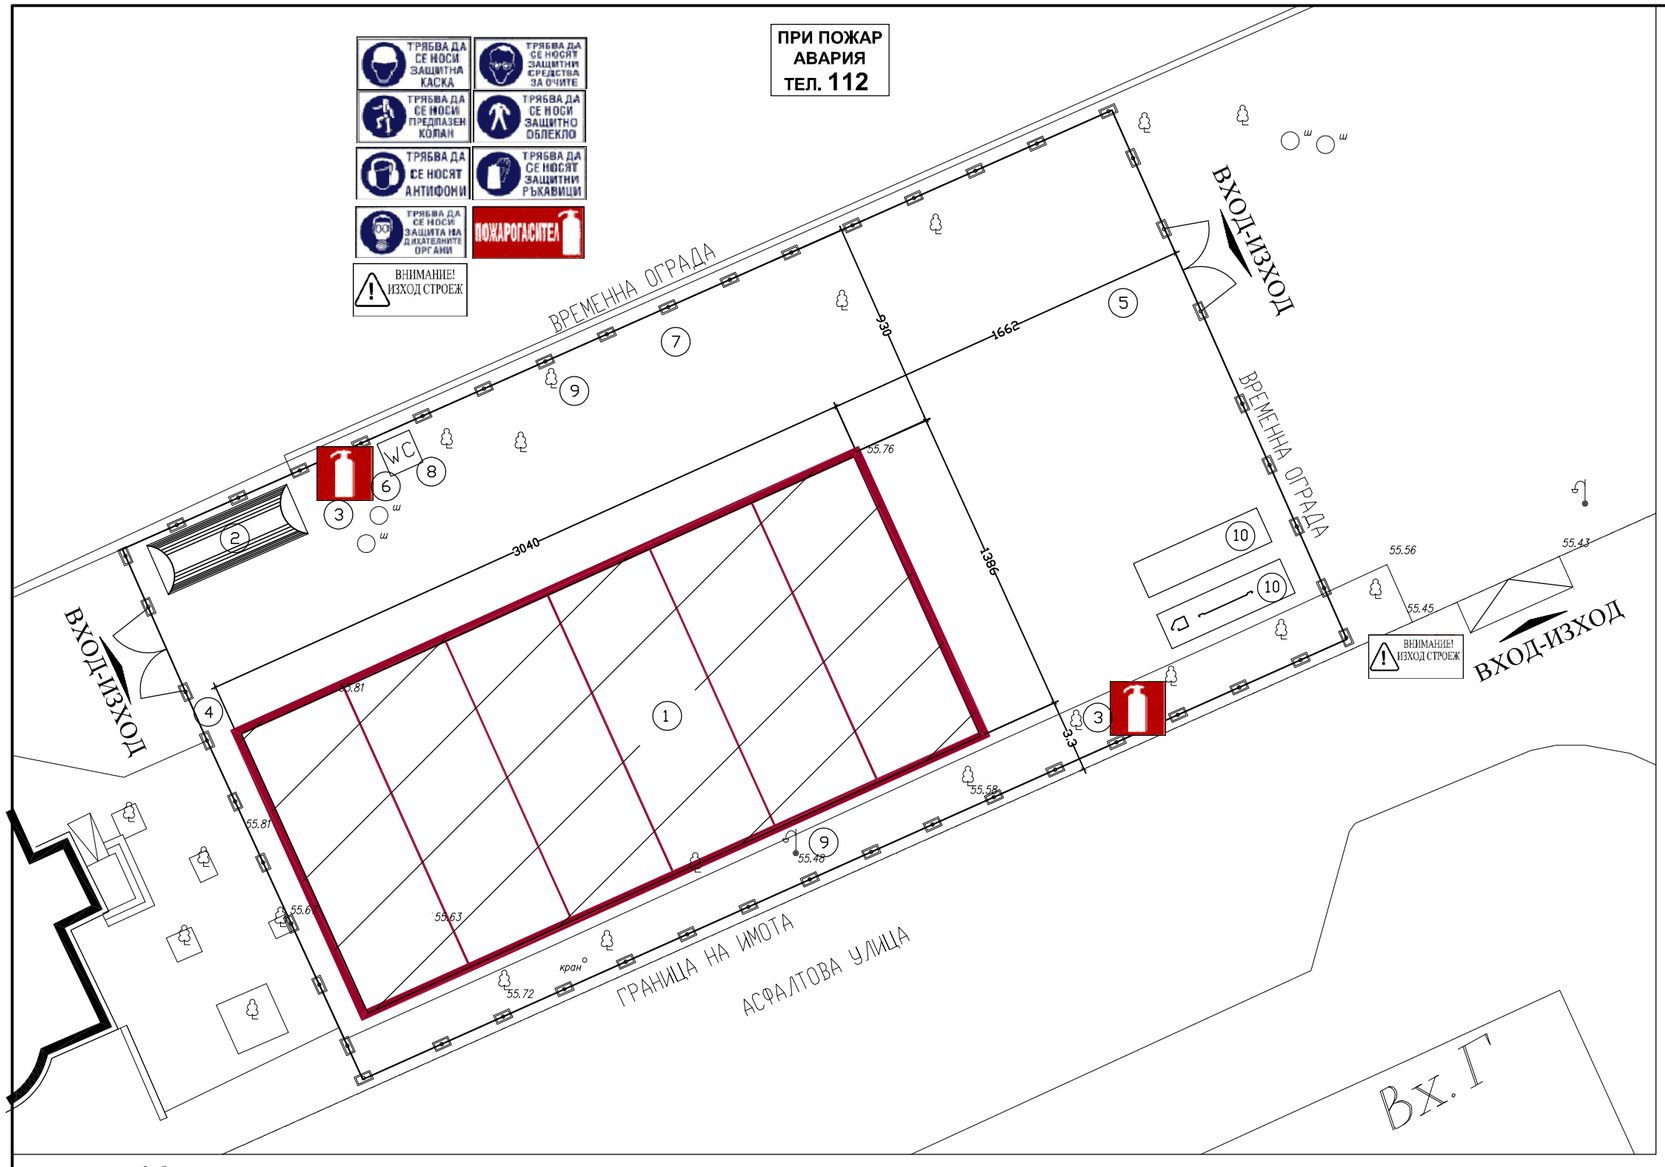

ЛЕГЕНДА:
1.ПЕТНО СТРОЕЖ
2. Фургон за съблекалня и канцелария
3.Противопожарно табло
4.Временно ел. табло
5.Площадка за измиване гумите на МПС
6.Временни чешми
7.Контейнер за строителни отпадъци
8.Временна тоалетна
9.Временно осветление
10.Площадка за материали

Забележки:
- По време на работа да се спазват стриктно изискванията на Наредба №2 от 22.03.2004г. за здравословни и безопасни условия на труд при извършване на СМР„дадени в записката.
- По време на работа да не се замърсява околното пространство.
- На оградата да се монтира информационна табела съгласно Наредба No.2, както и Вход за външни лица и лица без лични предпазни средства строго забранен.
- Временното електроснабдяване на площадката ще става от временно ел. табло,а оттам чрез отклонения до съответните потребители, а временното водоснабдяване от съществуващ водопровод в имота.
- Ел. кабели за временно захранване и осветление да се положят в предпазни тръби
- Всички подземни и надземни проводи преминаващи през петното да се изключат преди започване на СМР. При неясноти площадката предвидена за строителство да се провери за наличие на подземни комуникации с помоща на лицензирана лаборатория.
- Да се изгради охранна козирка при всички използваеми входове/изходи
- Всички лица заети в строит. на обекта да са оборудвани с лични предпазни средства и подходящо облекло
- Технический ръководител на обекта да провежда ецедневен инструктаж по безопасност на труда на работниците. Състоянието на скелета, платформи да се проверява от бригадира преди започване работата на всяка смяна.
- Работните площадки да са обезопасени с парапет .
- Преди започване на работа всички изпълнители следва да са запознати с плана, с извършващите се СМР от други подизпълнители съгласно одобрен график, като стриктно се спазват изискванията по безопасност и противопожарна охрана и за целта се подпишат декларации.
- Да се назначи длъжностно лице което да изпълнява функциите на КБЗ съгласно Наредба No.2 /22.03.2004 г.
- Неразделна част е обяснителната записка

Част: ПБЗ	Пр. No:	197-MATG	М 1:250
Фаза: ТП		Ч. No: 2	06.2016
Проектант:	инж. Владислав Павлов		
Съгласувал:	водещ проектант: арх. Борислав Георгиев		

Възложител:	Математическа гимназия-"Д-р Петър Берон", гр. Варна
Обект:	Закрита спортна площадка в двора на МГ "Д-р Петър Берон", находяща се в УПИ Математическа гимназия "Д-р П.Берон" (ПИ 10135.2562.244), по плана на 19-ти м.р., гр.Варна
Изпълнител:	ЕРТА КОНСУЛТ ЕООД
Управител:	арх. Борислав Георгиев

0 10 20 30 40 60 m

ЕРТА КОНСУЛТ