



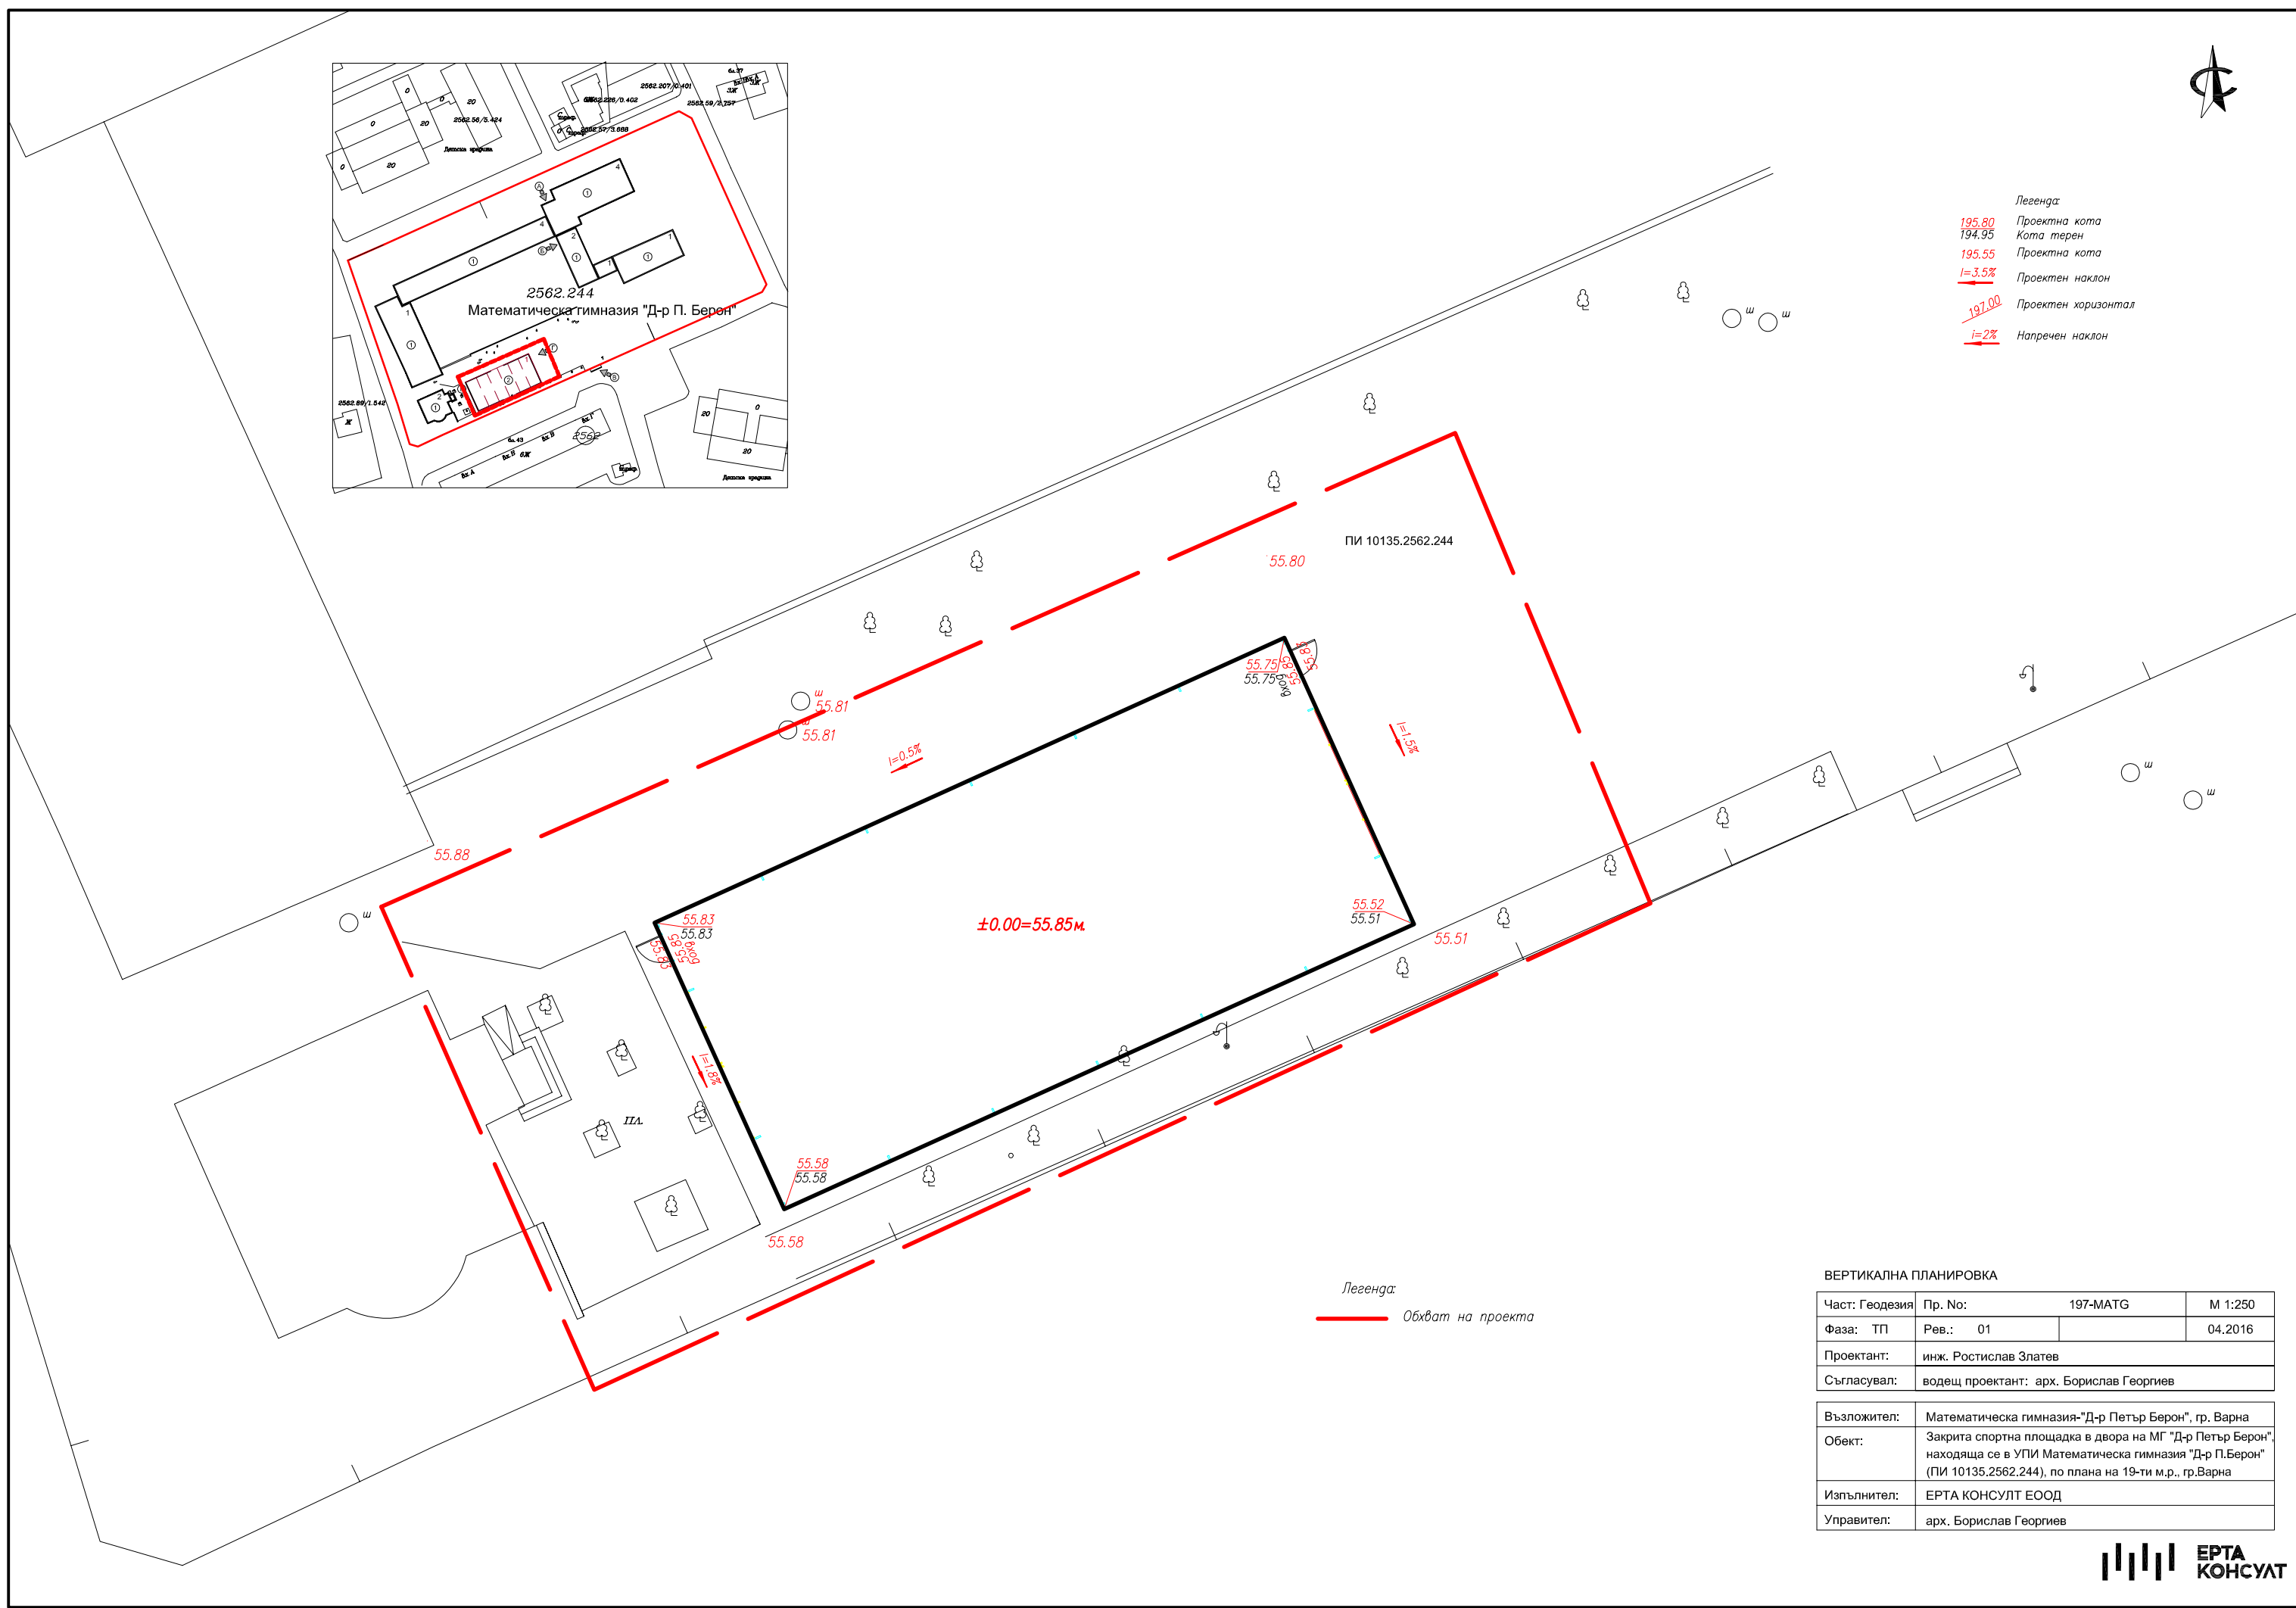

- Легенда:
- 195.80 Проектна кота
 - 194.95 Кота терен
 - 195.55 Проектна кота
 - $i=3.5\%$ Проектен наклон
 - 197.00 Проектен хоризонтал
 - $i=2\%$ Напречен наклон

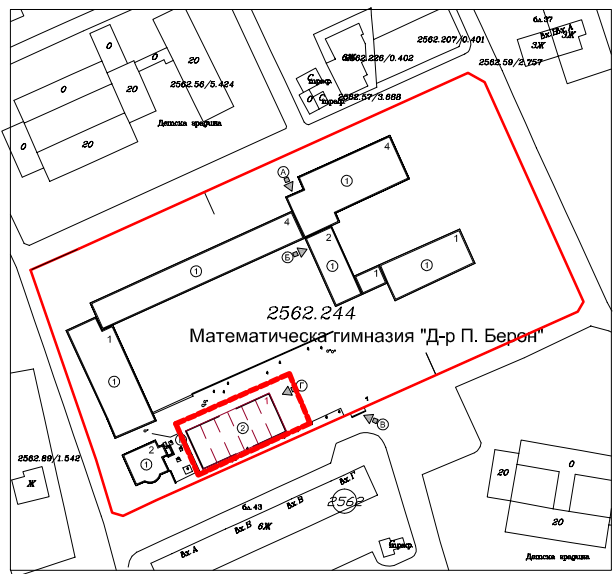

- Легенда:
- Обхват на проекта

ВЕРТИКАЛНА ПЛАНИРОВКА			
Част: Геодезия	Пр. No:	197-MATG	M 1:250
Фаза: ТП	Рев.: 01		04.2016
Проектант:	инж. Ростислав Златев		
Съгласувал:	водещ проектант: арх. Борислав Георгиев		
Възложител:	Математическа гимназия-"Д-р Петър Берон", гр. Варна		
Обект:	Закрита спортна площадка в двора на МГ "Д-р Петър Берон", находяща се в УПИ Математическа гимназия "Д-р П.Берон" (ПИ 10135.2562.244), по плана на 19-ти м.р., гр.Варна		
Изпълнител:	ЕРТА КОНСУЛТ ЕООД		
Управител:	арх. Борислав Георгиев		